DESSIN TECHNIQUE

BLOC PORTE SAS ACOUSTIQUE
CF 1/2h PF 1/2h
1 Vantail avec Condamnation

SOLUTIONS TECHNIQUES

Vantail épaisseur 40 mm
Référence AC 1/2 54 SAS - AC 1/2 56 SAS

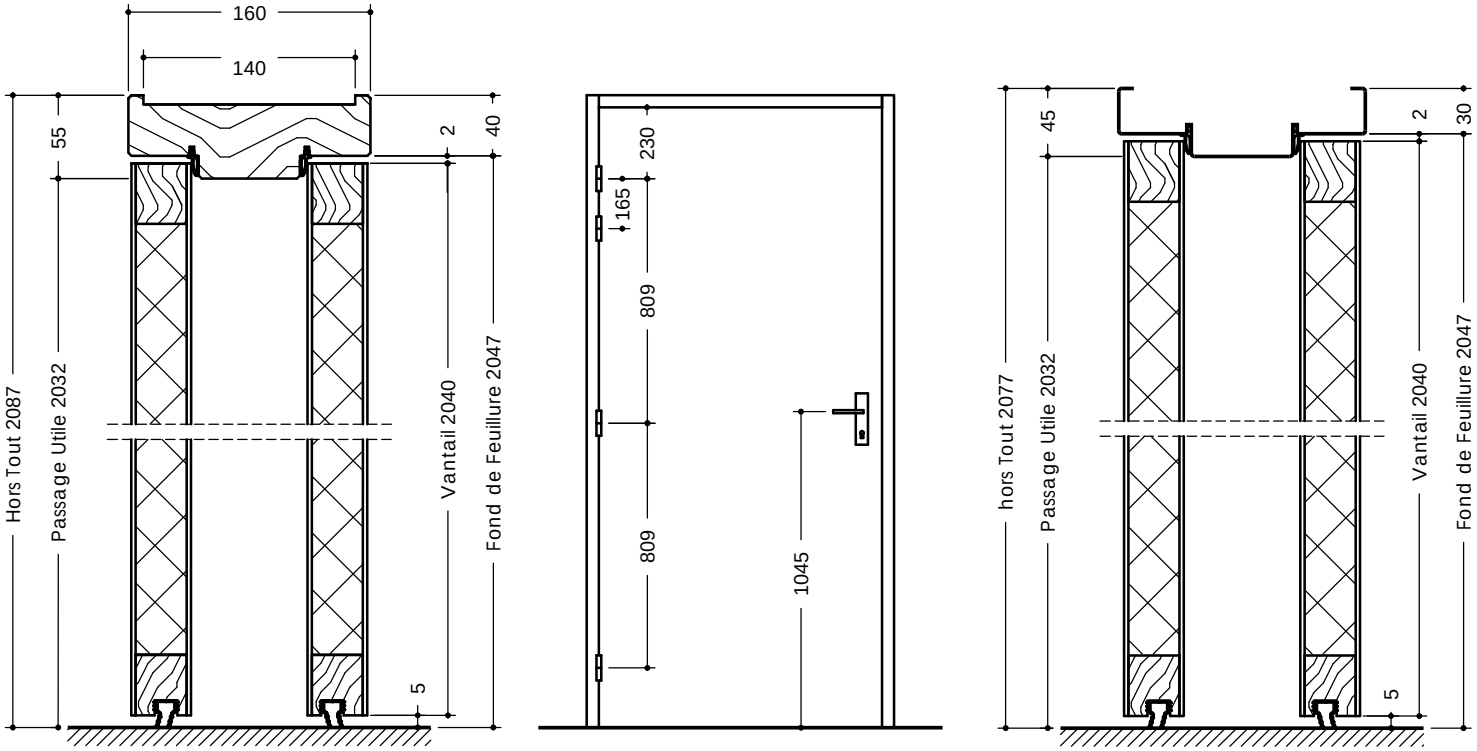

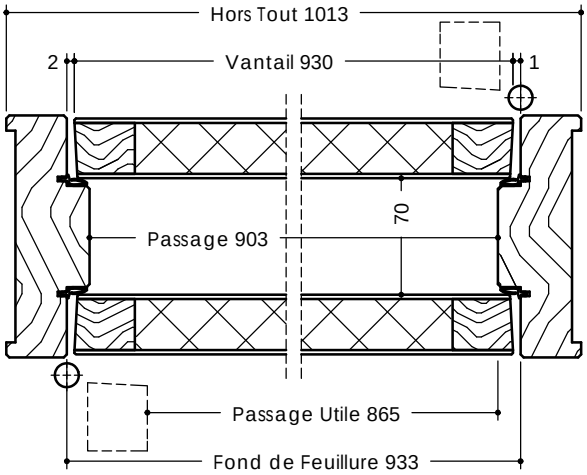

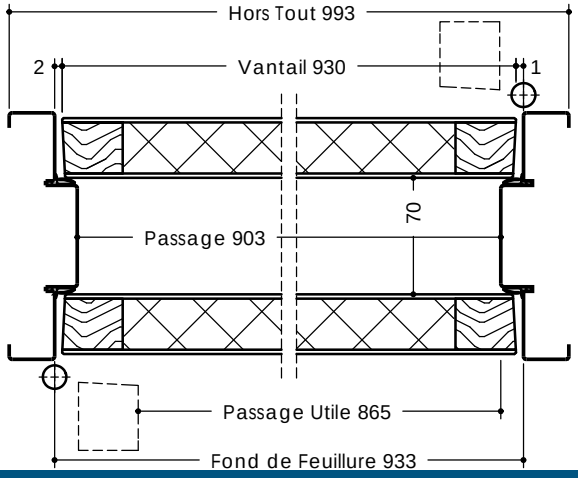

Edition 03/2010 - DT 3-320/-00 - Document non contractuel