



- Parement de fibre prépeint.
- Cadre résineux.
- Âme panneau de particules agglomérées feu.
- Épaisseur vantail : 40 mm.

SÉLECTION DU CONTEXTE DE POSE		VANTAIL	
POSE TRADITIONNELLE		HAUTEUR en mm	LARGEUR en mm
PERF+	Huisserie MÉTALLIQUE	de 1410 à 2040 mm	2 VANTAUX ÉGAUX : de 630+630 à 1030+1030 mm 2 VANTAUX TIERCÉS : PV = 330 à 630 mm GV = 630 à 1030 mm

OPTIONS

HUISSERIE

- Huisserie bois dur **TECH+** prépeinte 66 x 54 mm

Autres sections : Cf. Dessins Techniques Huisserie

CHANT DU VANTAIL

- Chant dégraissé
- Joint anti-pince doigts
- Montants bois dur, traverses résineux

ARTICULATION

- Entaillage charnières
- Charnière double action GROOM LIOBEX 36 acier (150 mm)

CONTACT

- Contact à bille PVC EFF EFF 10400-20




FINITION

- Revêtement stratifié ou placage bois jusqu'à 15/10^{ème} d'épaisseur
- Plaque de protection (toute hauteur possible) en parement et sur chant de 2 mm d'épaisseur, 1 ou 2 faces, réf. ACROVYN ou réf. DECOCHOC
- Rainures décoratives 2 faces (maximum 10 x 2 mm) selon standard JELD-WEN - (autres modèles consultation)
- Inserts décoratifs finition noir ou finition inox sur porte stratifié 2 faces selon standard JELD-WEN
- Moulures bois en applique, 1 ou 2 faces

OCULUS

- Parclose bois : Forme, quantité et dimensions
- Parclose métallique Anémostat : Forme, quantité et dimensions
- Parclose inox : circulaire Ø 355 mm, quantité

Vantail épaisseur 40 mm

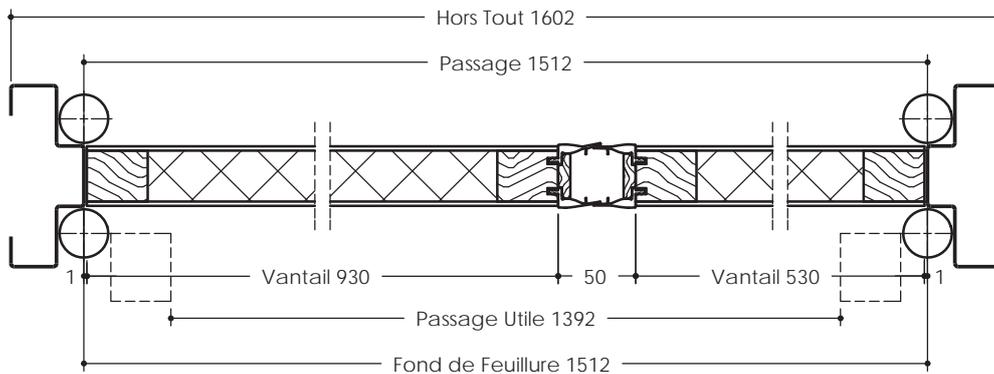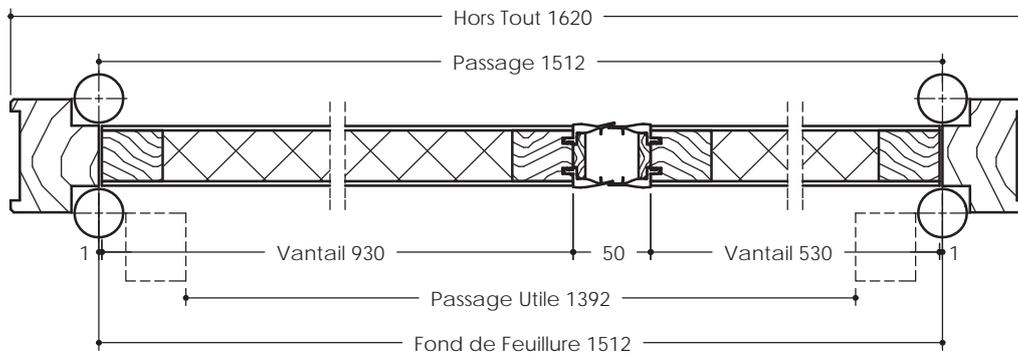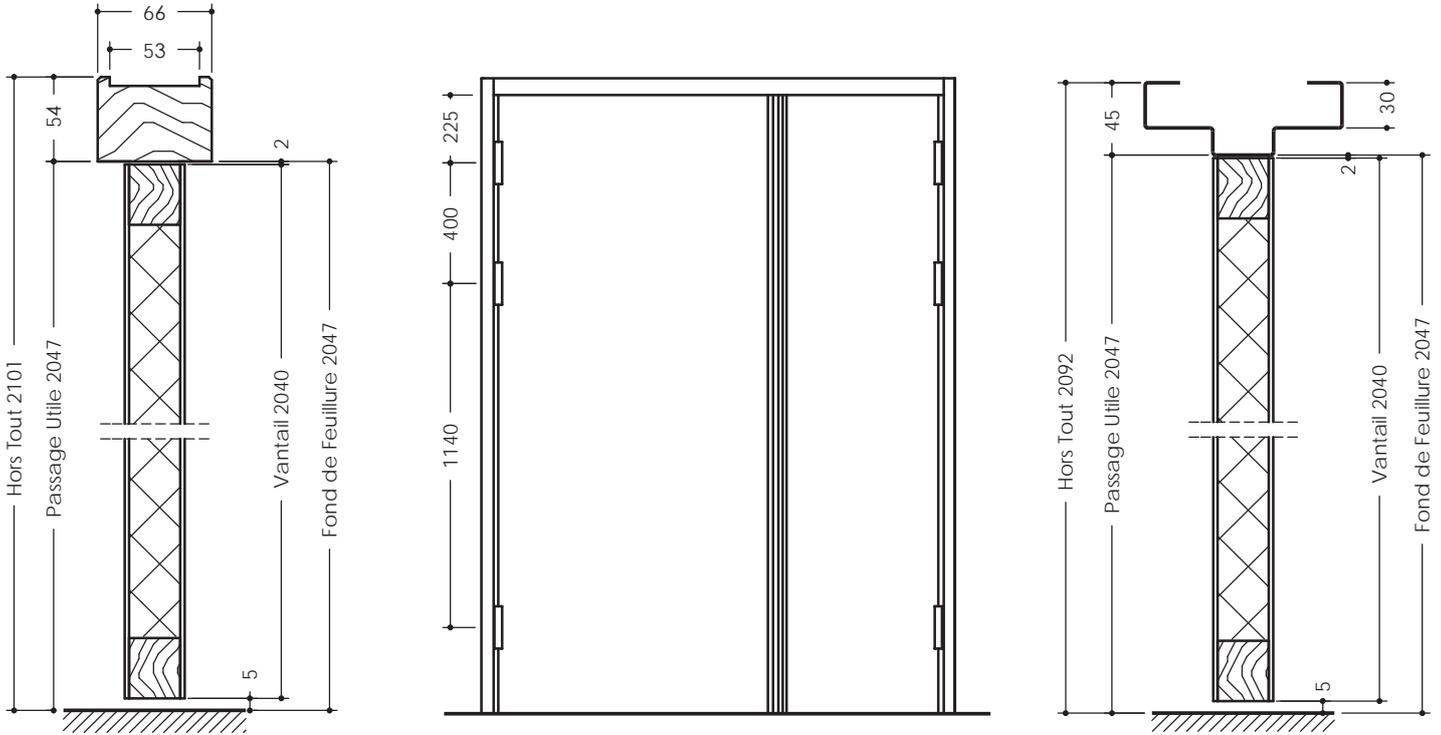

Edition 11/2015 - DT 3-021/01-00 - Document non contractuel