



- Parement de fibre prépeint.
- Cadre bois résineux.
- Âme panneau de particules agglomérées feu.
- Épaisseur vantail : 40 mm.

SÉLECTION DU CONTEXTE DE POSE




CLOISON RIGIDE (70 mini)	CLOISON FLEXIBLE (72 mini)	HUISSERIE	VANTAIL		APPELLATION COMMERCIALE	PERFORMANCE FEU
			HAUTEUR en mm	LARGEUR en mm		
<input type="checkbox"/>	<input type="checkbox"/>	BOIS RÉSINEUX (66 mini)	de 230 à 2645 mm	2 VANTAUX ÉGAUX : de 430+430 mm à 1230+1230 mm	CI 30 OSP ET	FEU EI₃₀ sur HB FEU EI₂₃₀ sur HM recto & verso Cadre bois résineux ép. 40 mm PV FEU 14-002449 + ext. 18/4
<input type="checkbox"/>	<input type="checkbox"/>			MÉTALLIQUE		
			(surface maximale des vantaux 5,90 m ²)			

OPTIONS




Validation du bloc-porte avec chassis vitré attendant

HUISSERIE	<ul style="list-style-type: none"> • Huisserie résineux prépeint PERF+ 66 x 54 mm (densité 450 kg/m³) • Huisserie bois dur TECH+ 66 x 54 mm • Joint d'étanchéité 3 côtés • Huisserie métallique avec ou sans gorge à joint, avec ou sans joint posé, avec ou sans seuil (toutes provenances) 	Autres sections : Cf. Dessins Techniques Huisserie
CHANT DU VANTAIL	<ul style="list-style-type: none"> • Feuillure centrale de battement • Joint double lèvres • Joint anti-pince doigts • Montants bois dur, traverse résineux 	
SERRURE	<ul style="list-style-type: none"> • Sans mortaise : obligation de poser un ferme-porte pour conserver l'agrément feu • Barre anti-panique ABLOY PUSH Control blocage DAS, blocage dogging DAS, control contact, control dogging - BRICARD Sécuristyl, Touch Bar - JPM Crossbar 89+, FAP8 Evolution - VACHETTE 1900PA, 4800, 6800PA 	
ARTICULATION	<ul style="list-style-type: none"> • Entaillage pour paumelles 110, 130 et 140 • Paumelles 110, 130 et 140 • Ajout d'une 4^{ème} paumelle • Charnière invisible (huisserie bois) KUBICA K6200 et K7080 (Zamac), SIMONSWERK TECTUS réf. 240 3D, 340 3D et 340 3D FR 	
QUINCAILLERIE	<ul style="list-style-type: none"> • Ferme-porte à compas ABLOY DC110, 120, 140, 200, 300, 340 - BRICARD série 610, 620, 630 - ECO SCHULTE TS 50, 20, 14, 11F, 10D - GEZE TS 1500, 2000 - GROOM GR150, GR300 - G-U BKS OTS 200, 330, 430, 530 - ISEO IS 60, 110, 310 (Ext. 20/7 EFR-20-000202) • Ferme-porte à coulisse ASSA ABLOY réf. DC135, 170, 300, 340, 500, 700, DC700G-FT avec verrouillage gâche électrique encastrée EFF EFF 332 + Contrepartie 807, DC700G-CM - BRICARD série 645, 650, 670 - DORMA réf. TS90, TS91, TS92 B, TS93 B - ECO SCHULTE TS 62, 61, 52, 51, 41, 33, 31 - GEZE réf. TS 3000 V, TS 5000, TS Wood - GROOM réf. GR400, GR500 - G-U BKS OTS 633, 634, 733, 735, 736 - ISEO IS 65, 115, 115RV, 315, 315RV (Ext. 20/7 EFR-20-000202) • Ferme-porte encastré (huisserie bois, traverse ép. 87 mm, largeur mini 530 mm (encastrement supérieur), DORMA ITS 96 (3-6 ou 2-4) GSR EMF, IMPAR ITS-MULTIGENIUS • Ouvre-porte ISEO 9100, DORMA ED100 (ext. 20/7 EFR-20-000202) • Poignée de tirage acier ou aluminium (forme I, C ou V) de longueur maxi 332 mm (ext. 20/7 EFR-20-000202) • Poignée bandeau hauteur 400 mm Groom GRS300 (version feuillure de battement) • Feuillure de battement : sélecteur de porte GROOM SV2 avec battée de sécurité, ISEO SP81 avec dispositif anti-croisement des vantaux Ref. DS90 • Verrou à larder ASSA ABLOY VAM haut et bas (condamnation par la fermeture du vantail principal) 	
VERROU ÉLECTROMAGNÉTIQUE	<ul style="list-style-type: none"> • En applique (côté paumelles) Alligatoir DSM 5020 - Eff Eff 351, 351M80 (carter inox) - Groom GRS620/621/622 (+ kit de pose GRS628) - Iséo DAE3000-2 - JPM SAM (carter inox), VE6000 - Sersys 70190 V3 (ext. 20/7 EFR-20-000202) • En applique (côté opposé paumelles) DORMA TV100, ISEO VCAN, JPM VE 1000 	
CONTACT	<ul style="list-style-type: none"> • Contact à bille inox EFF EFF 	
FINITION	<ul style="list-style-type: none"> • Revêtement stratifié et placage bois jusqu'à 15/10^{ème} d'épaisseur • Plaque de protection (toute hauteur possible) en parement épaisseur 2 mm, 1 ou 2 faces, réf. ACROVYN ou réf. DECOCHOC • Plaque de protection acier ép. 1 mm ou aluminium ép. 1,5 mm (largeur 300 mm - possibilité de 2 plaques par vantail (verticale ou horizontale) (Ext. 20/7 EFR-20-000202) • Rainures décoratives 2 faces (maximum 10 x 2 mm) selon standard JELD-WEN (autres modèles sur consultation) • Inserts décoratifs PVC finition noir ou finition inox sur porte stratifié 2 faces selon standard JELD-WEN • Moulures bois en applique, 1 ou 2 faces 	
OCULUS	<ul style="list-style-type: none"> • Parcloses bois : forme, quantité et dimensions • Parcloses inox : circulaire Ø 355 mm • Parcloses métalliques Anemostat : forme, quantité et dimensions 	
EMBALLAGE	<ul style="list-style-type: none"> • Emballage vantail (porte nue ou porte ferrée) ou bloc-porte 	
IMPOSTE	<ul style="list-style-type: none"> • Imposte hauteur maxi 572 mm (huisserie bois, hors tout maxi 2700 mm) positionnée à 2900 mm maximum du sol fini 	

Vantail épaisseur 40 mm
Référence CI 30 OSP ET

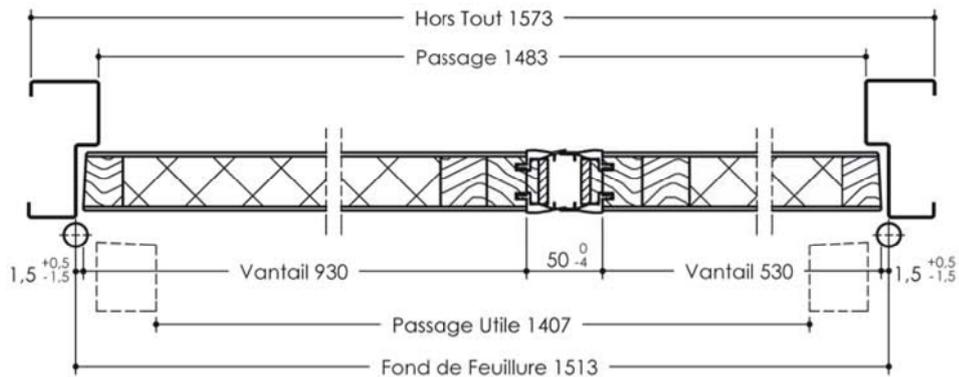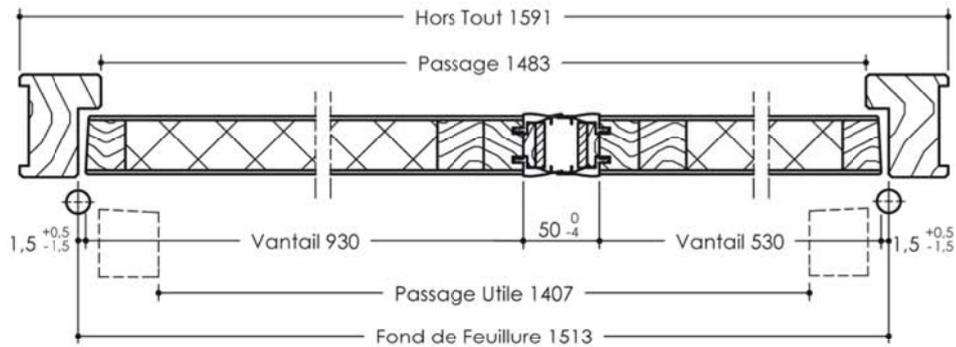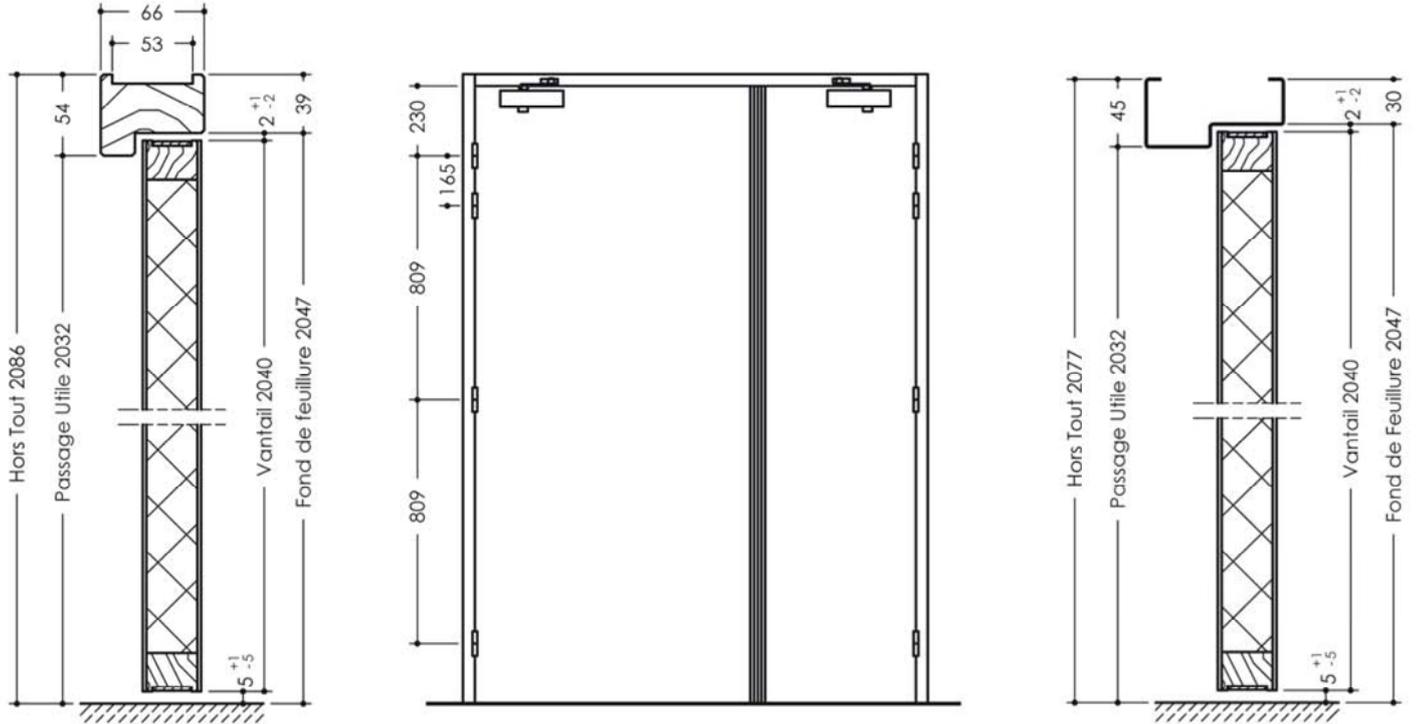

Vantail épaisseur 40 mm
Référence CI 30 OPS ET

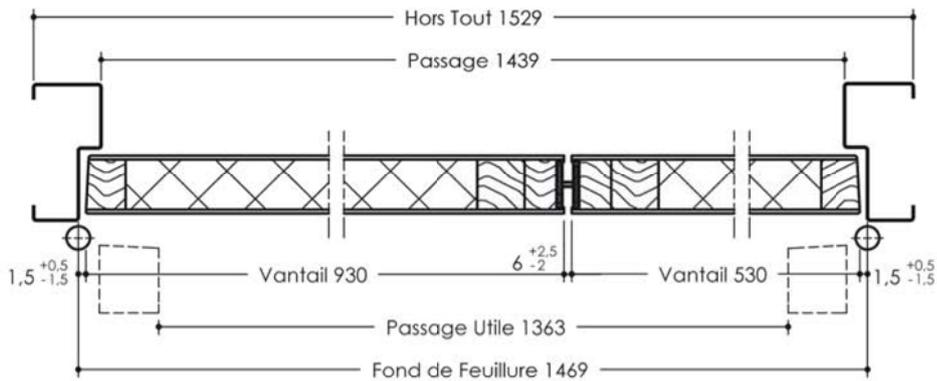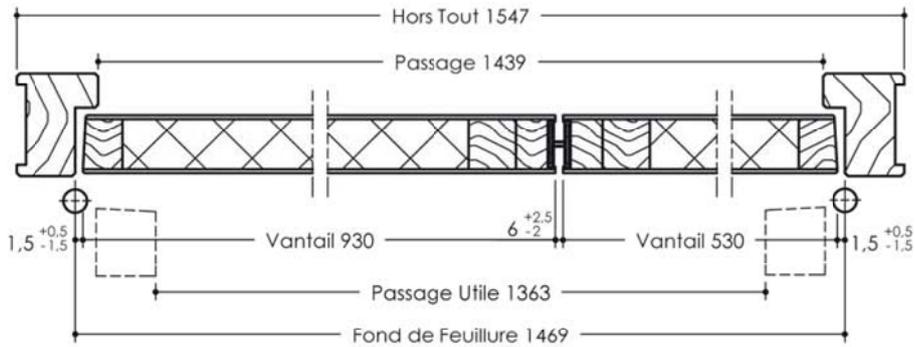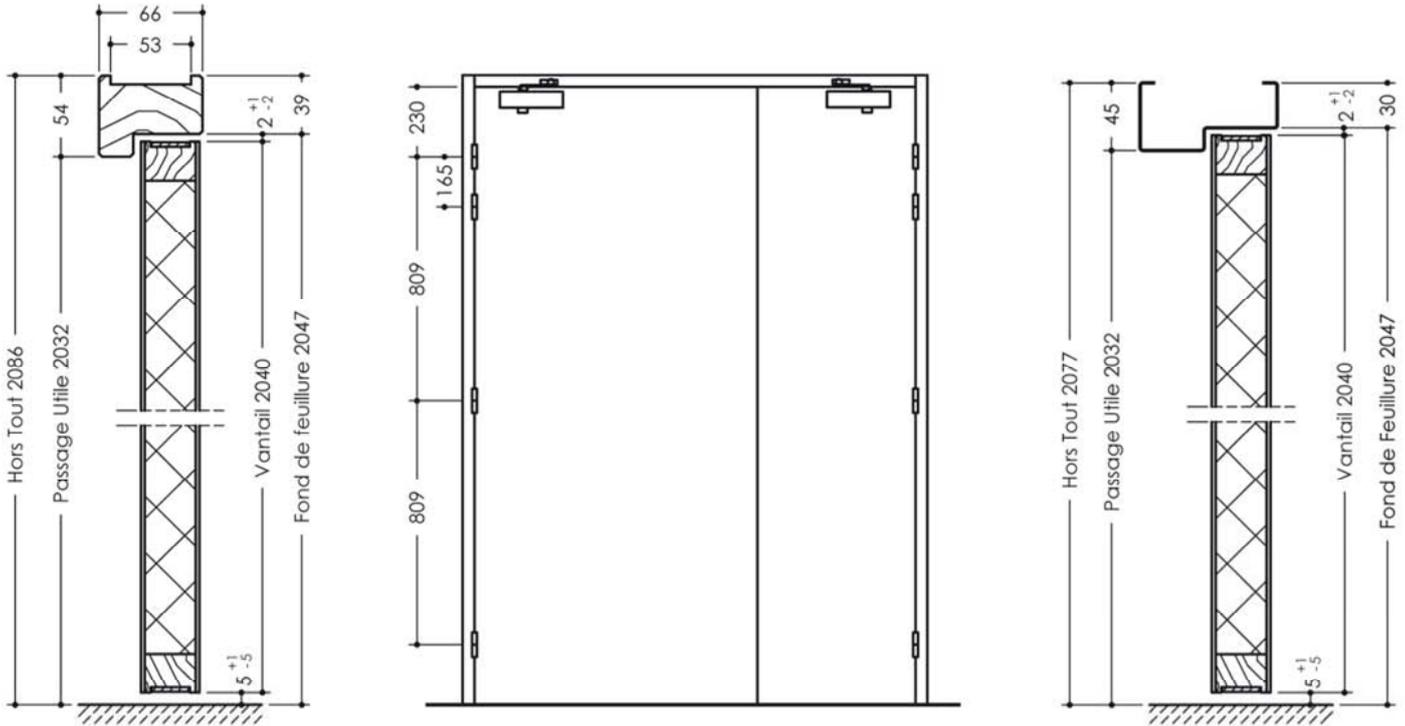

Edition 06/2017 - DT 3-091/01-02 - Document non contractuel

Vantail épaisseur 40 mm
Référence CI 30 ET OSP

